


TRÍCH LỤC BẢN ĐỒ ĐỊA CHÍNH XÃ QUANG MINH TỜ SỐ 1

ĐỊA CHỈ: THÔN MINH THƯỢNG, XÃ QUANG MINH, HUYỆN BẮC QUANG, TỈNH HÀ GIANG

(Điểm tái định cư thôn Minh Thượng, xã Quang Minh. Hạng mục: Đường cao tốc Tuyên Quang - Hà Giang (giai đoạn 1))

TỈNH HÀ GIANG - HUYỆN BẮC QUANG

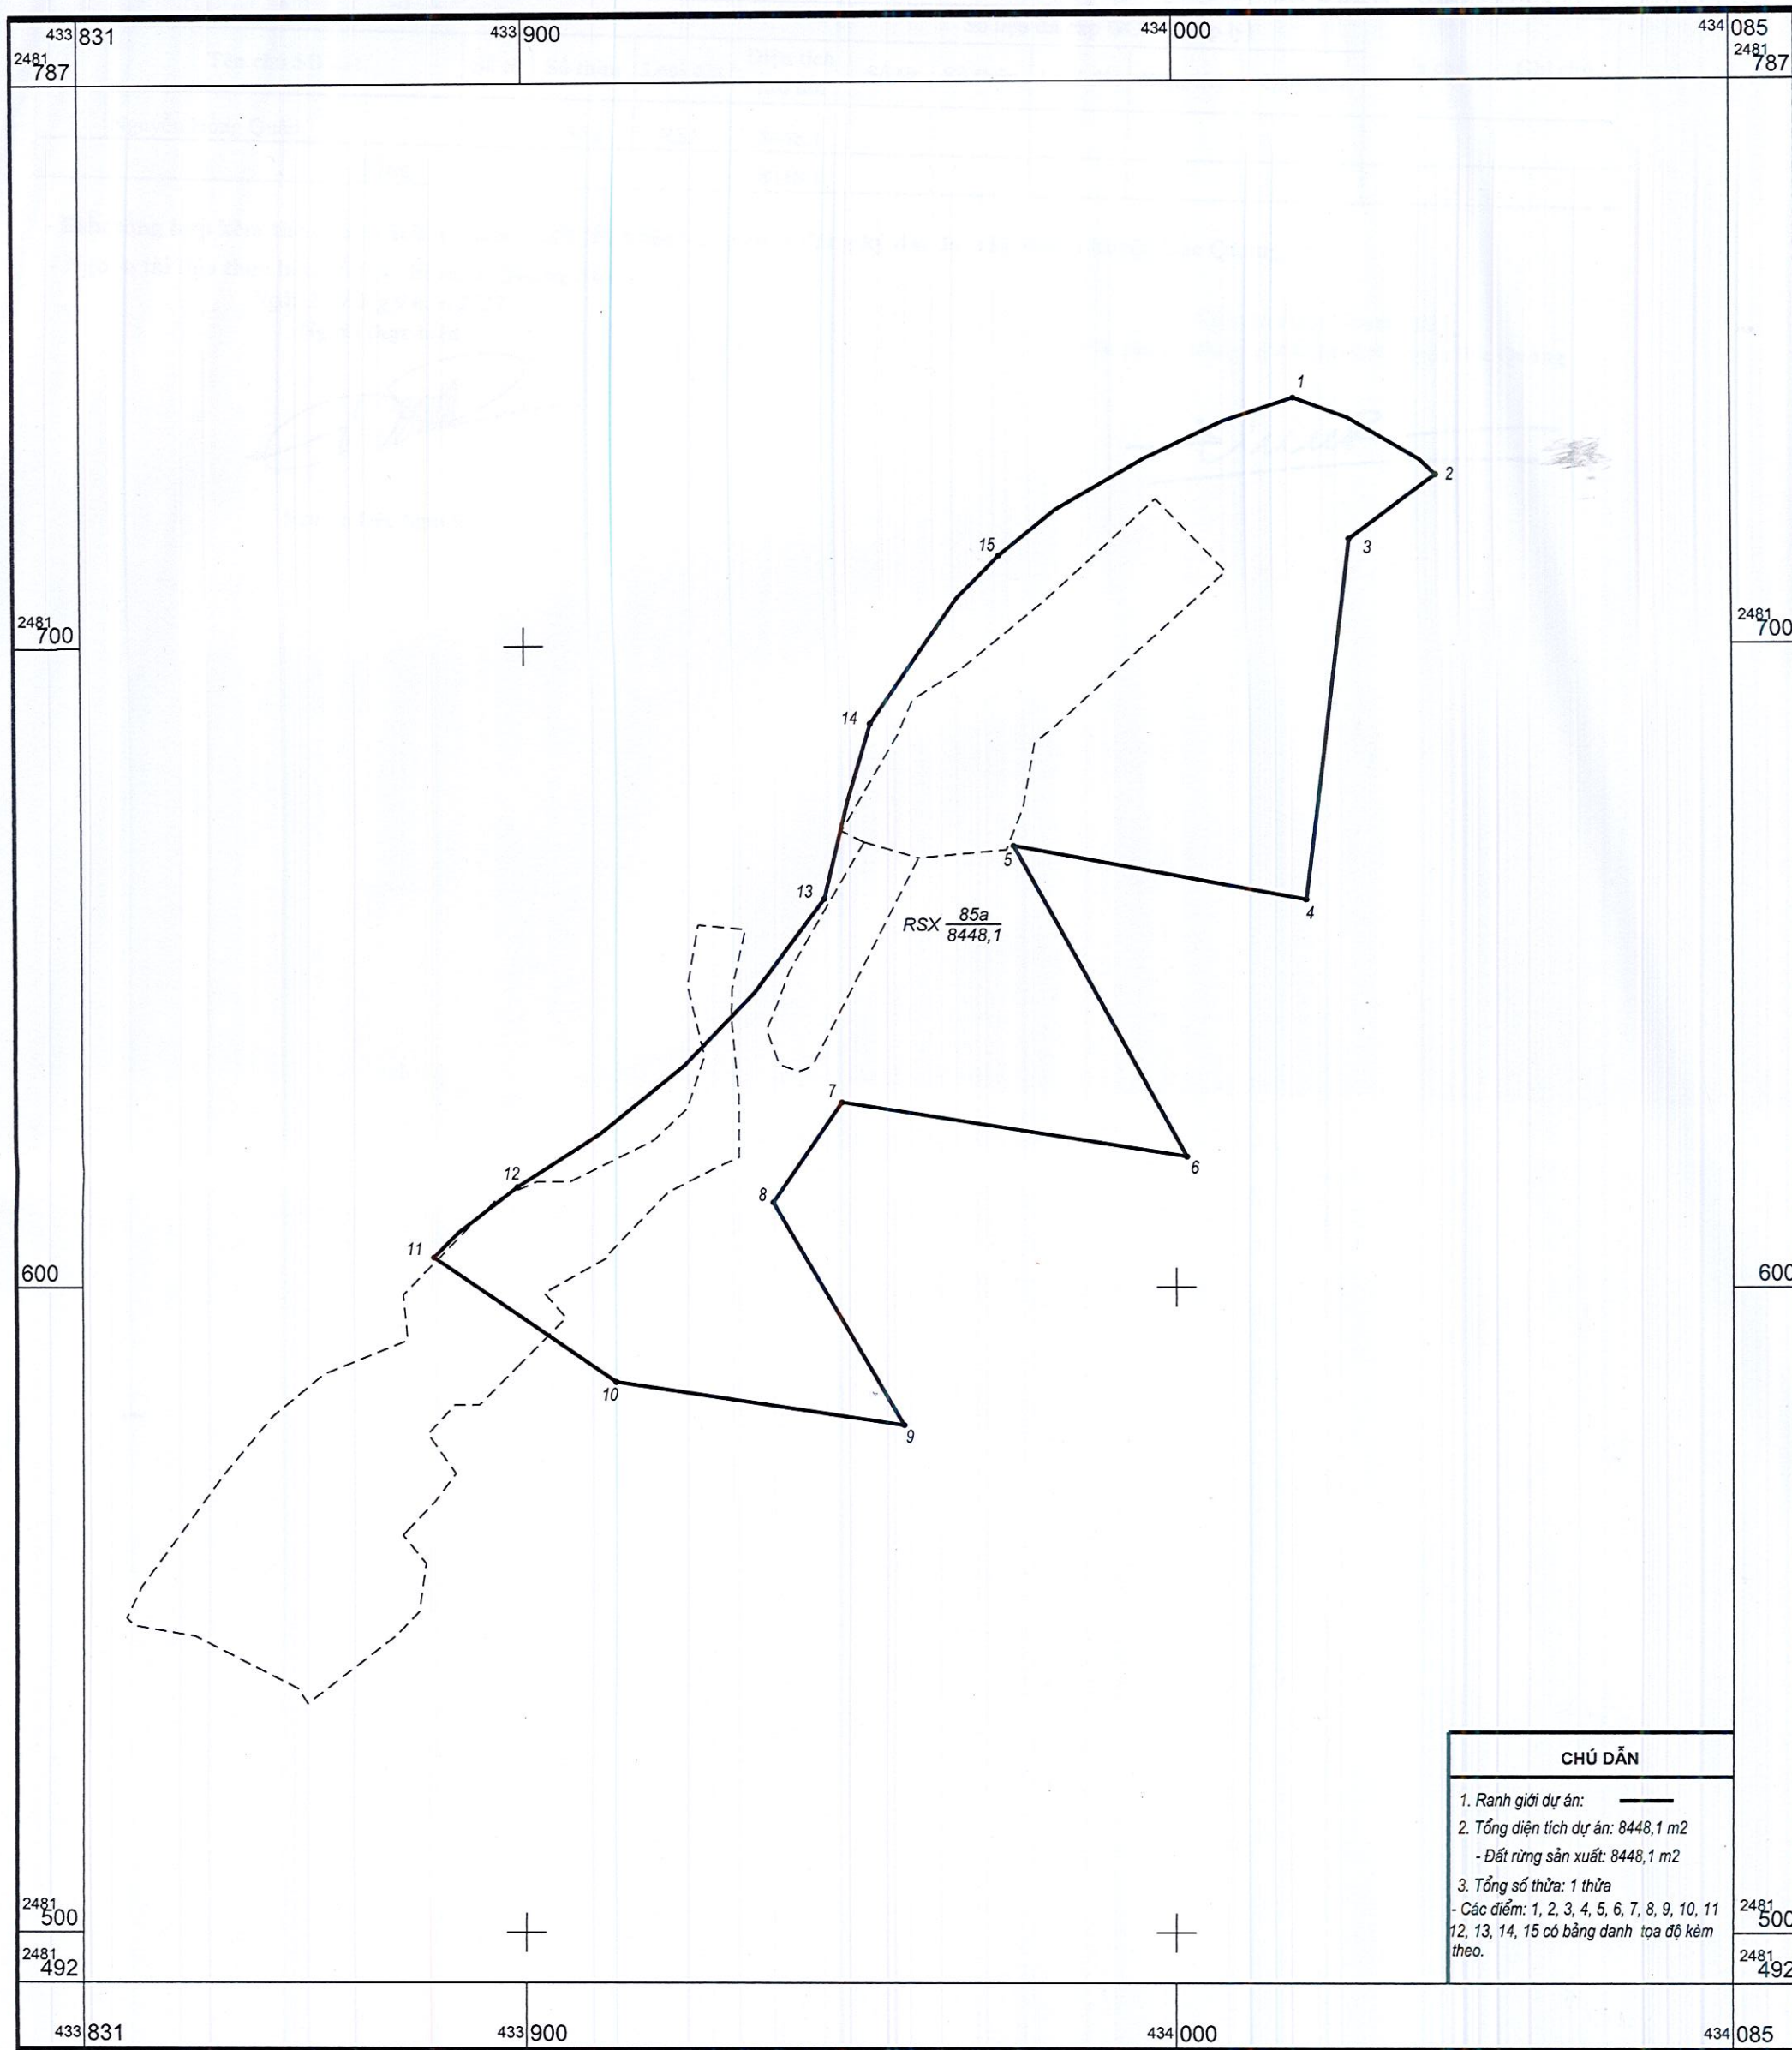


Ngày 26 tháng 9 năm 2023
Người trích lục

Nguyễn Đức Nguyễn

TỶ LỆ 1:1000

1 cm trên bản đồ bằng 10 m trên thực địa

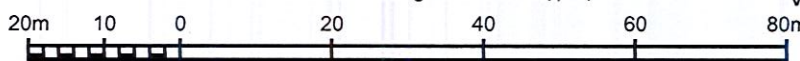

Ngày 26 tháng 9 năm 2023
Đơn vị trích lục

Văn phòng đăng ký đất đai chi nhánh huyện Bắc Quang

Mai Hữu Thước