


TRÍCH LỤC BẢN ĐỒ ĐỊA CHÍNH XÃ QUANG MINH, TỜ SỔ 90; 102

ĐỊA CHỈ: THÔN MINH TÂM, XÃ QUANG MINH, HUYỆN BẮC QUANG, TỈNH HÀ GIANG

(Điểm tại định cư thôn Minh Tâm, xã Quang Minh, Huyện Bắc Quang, Tỉnh Hà Giang - Hà Giang (giai đoạn 1))

TỈNH HÀ GIANG - HUYỆN BẮC QUANG

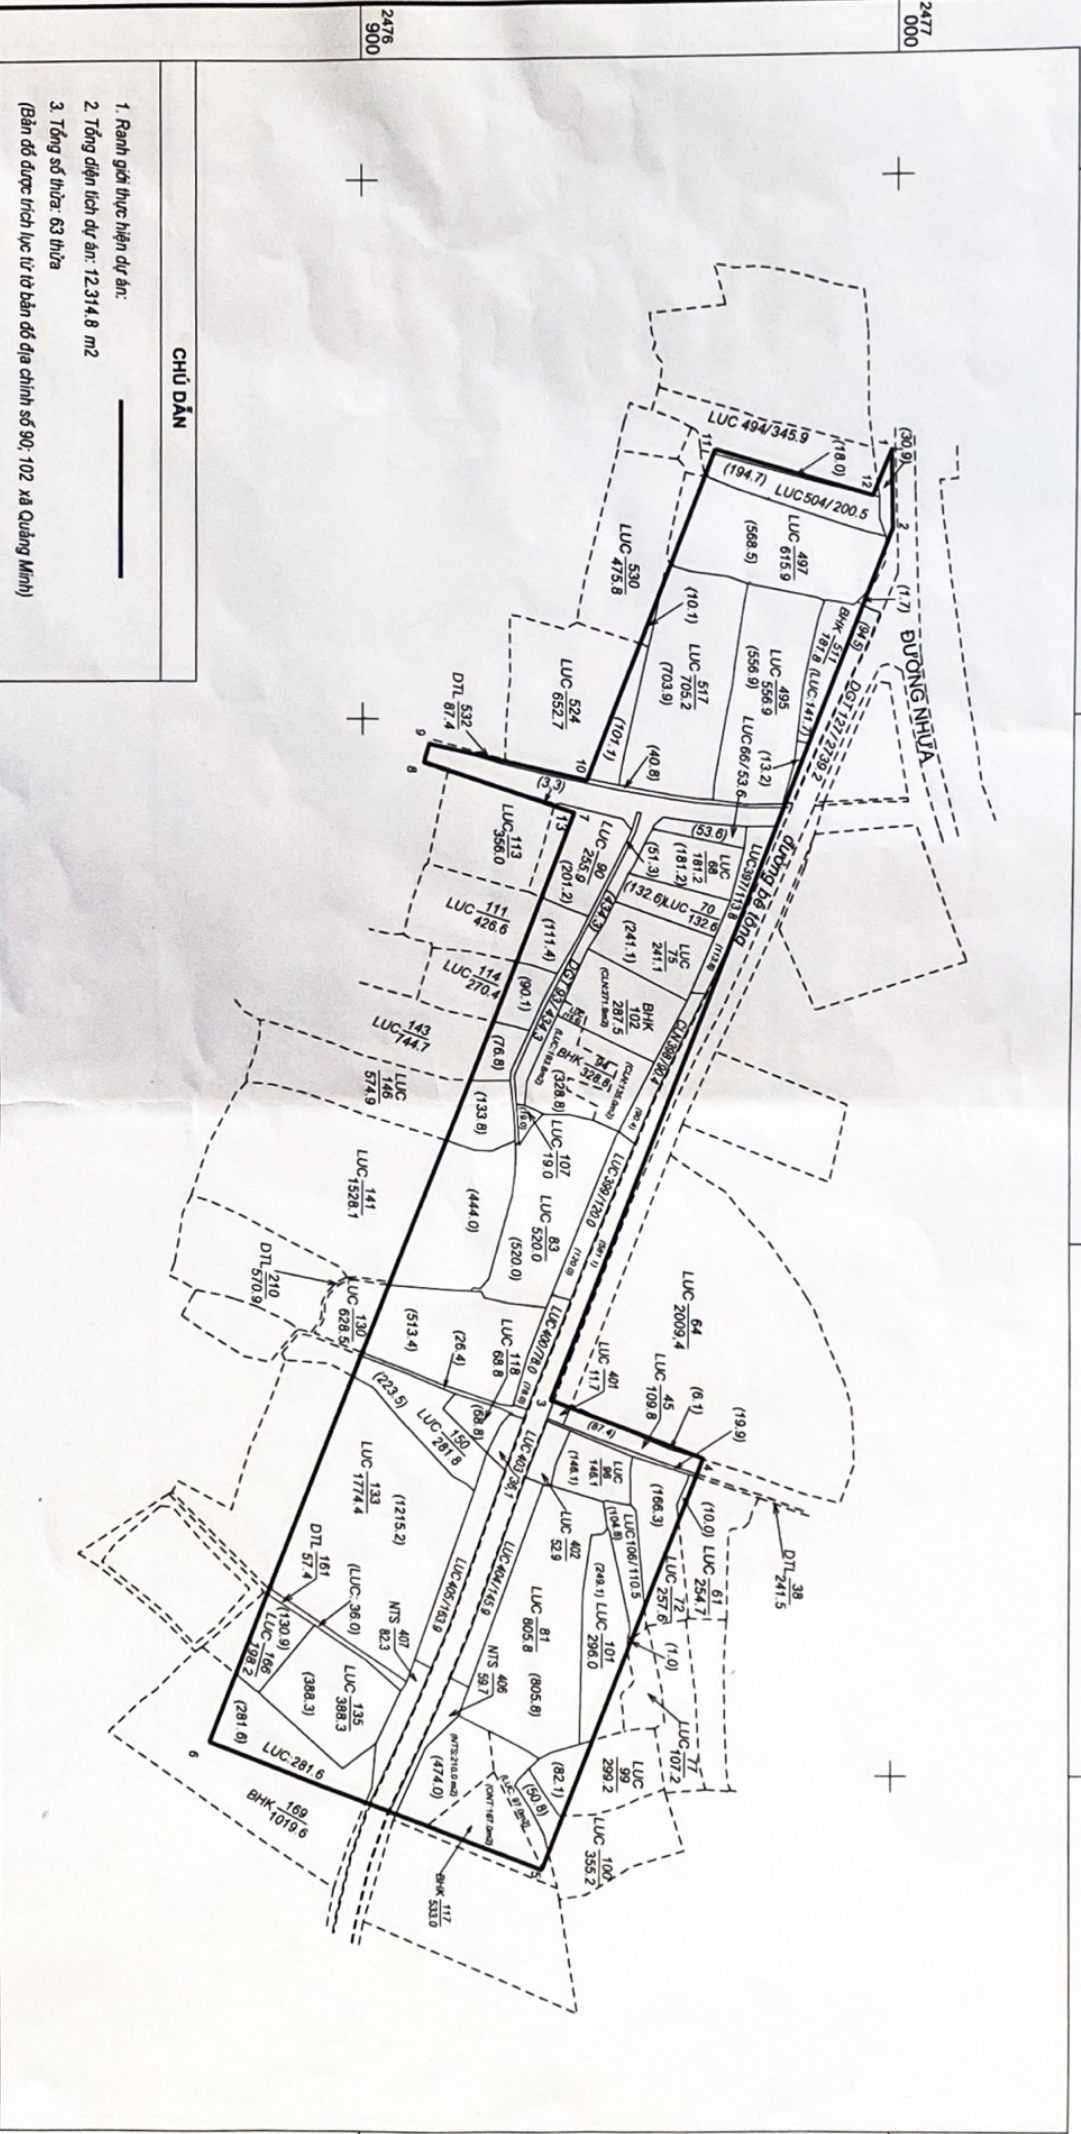

CHỦ DẪN

1. Ranh giới thực hiện dự án: _____
 2. Tổng diện tích dự án: 12.314,8 m²
 3. Tổng số thửa: 63 thửa
- (Bản đồ được trích lục từ tờ bản đồ địa chính số 90- 102 xã Quang Minh)


433 400 433 500 433 600 433 700

Ngày 29 tháng 3 năm 2024
Người trích lục

(Signature)

Nguyễn Đức Nguyễn

TỶ LỆ 1:1000
1 cm trên bản đồ bằng 10 m trên thực địa

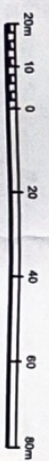

PHÒNG ĐĂNG KÝ VÀ QUẢN LÝ ĐẤT ĐAI
HUYỆN BẮC QUANG
CHI NHÁNH
CHI NHÁNH HUYỆN BẮC QUANG
Ngày 29 tháng 3 năm 2024
(Signature)
Mai Văn Xuân